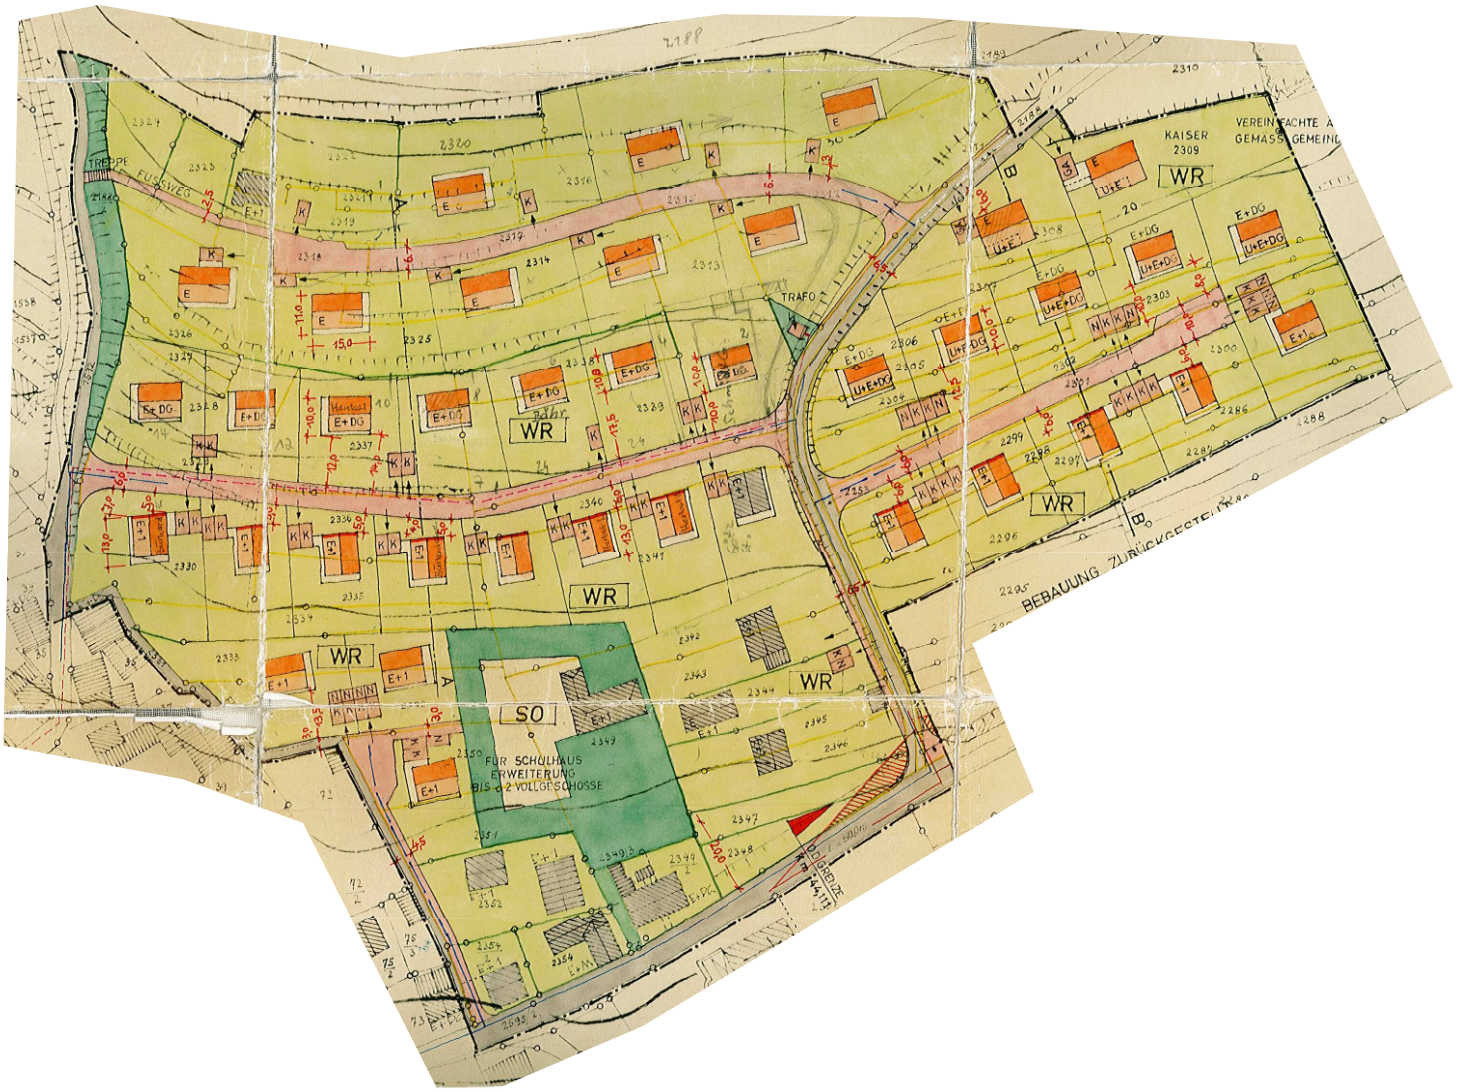
WR
SO
FÜR SCHULHAUS ERWEITERUNG BIS 4 VOLLGESCHOSSE
TRAFO
TREPPE FUSSWEG
BEBAUUNG ZURÜCKGESETZT
GRENZE