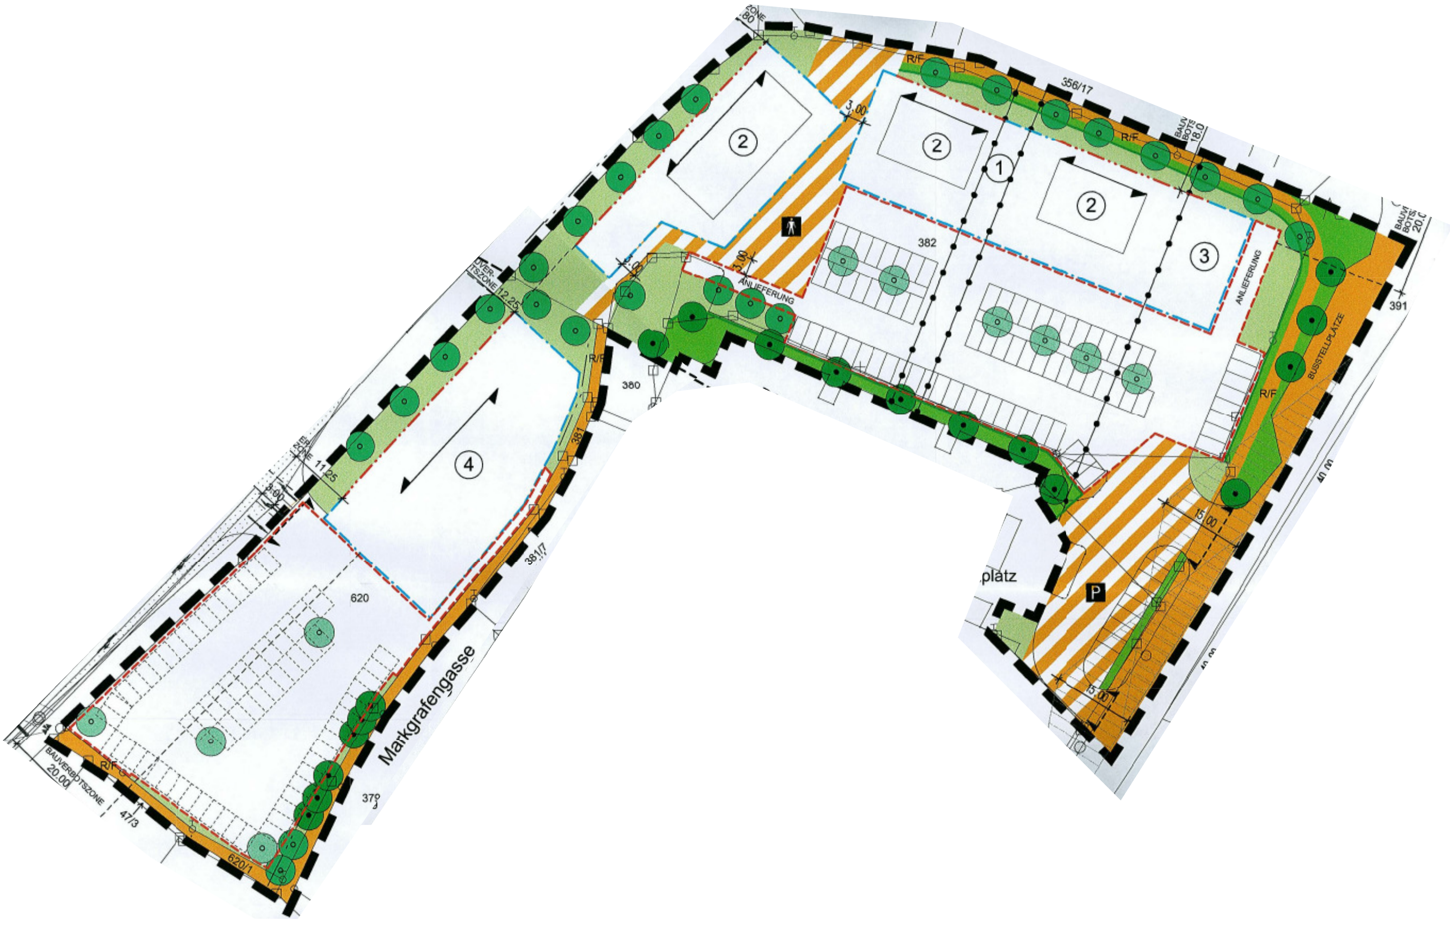

Markgrafengasse
382
620
380
381
381/7
356/17
391
47/3
620/1
ANLIEFERUNG
BUSSTELLPLÄTZE
BAUVERBOTSZONE
20.00
platz
P
R/F
3.00
12.25
11.25
15.00
1
2
3
4